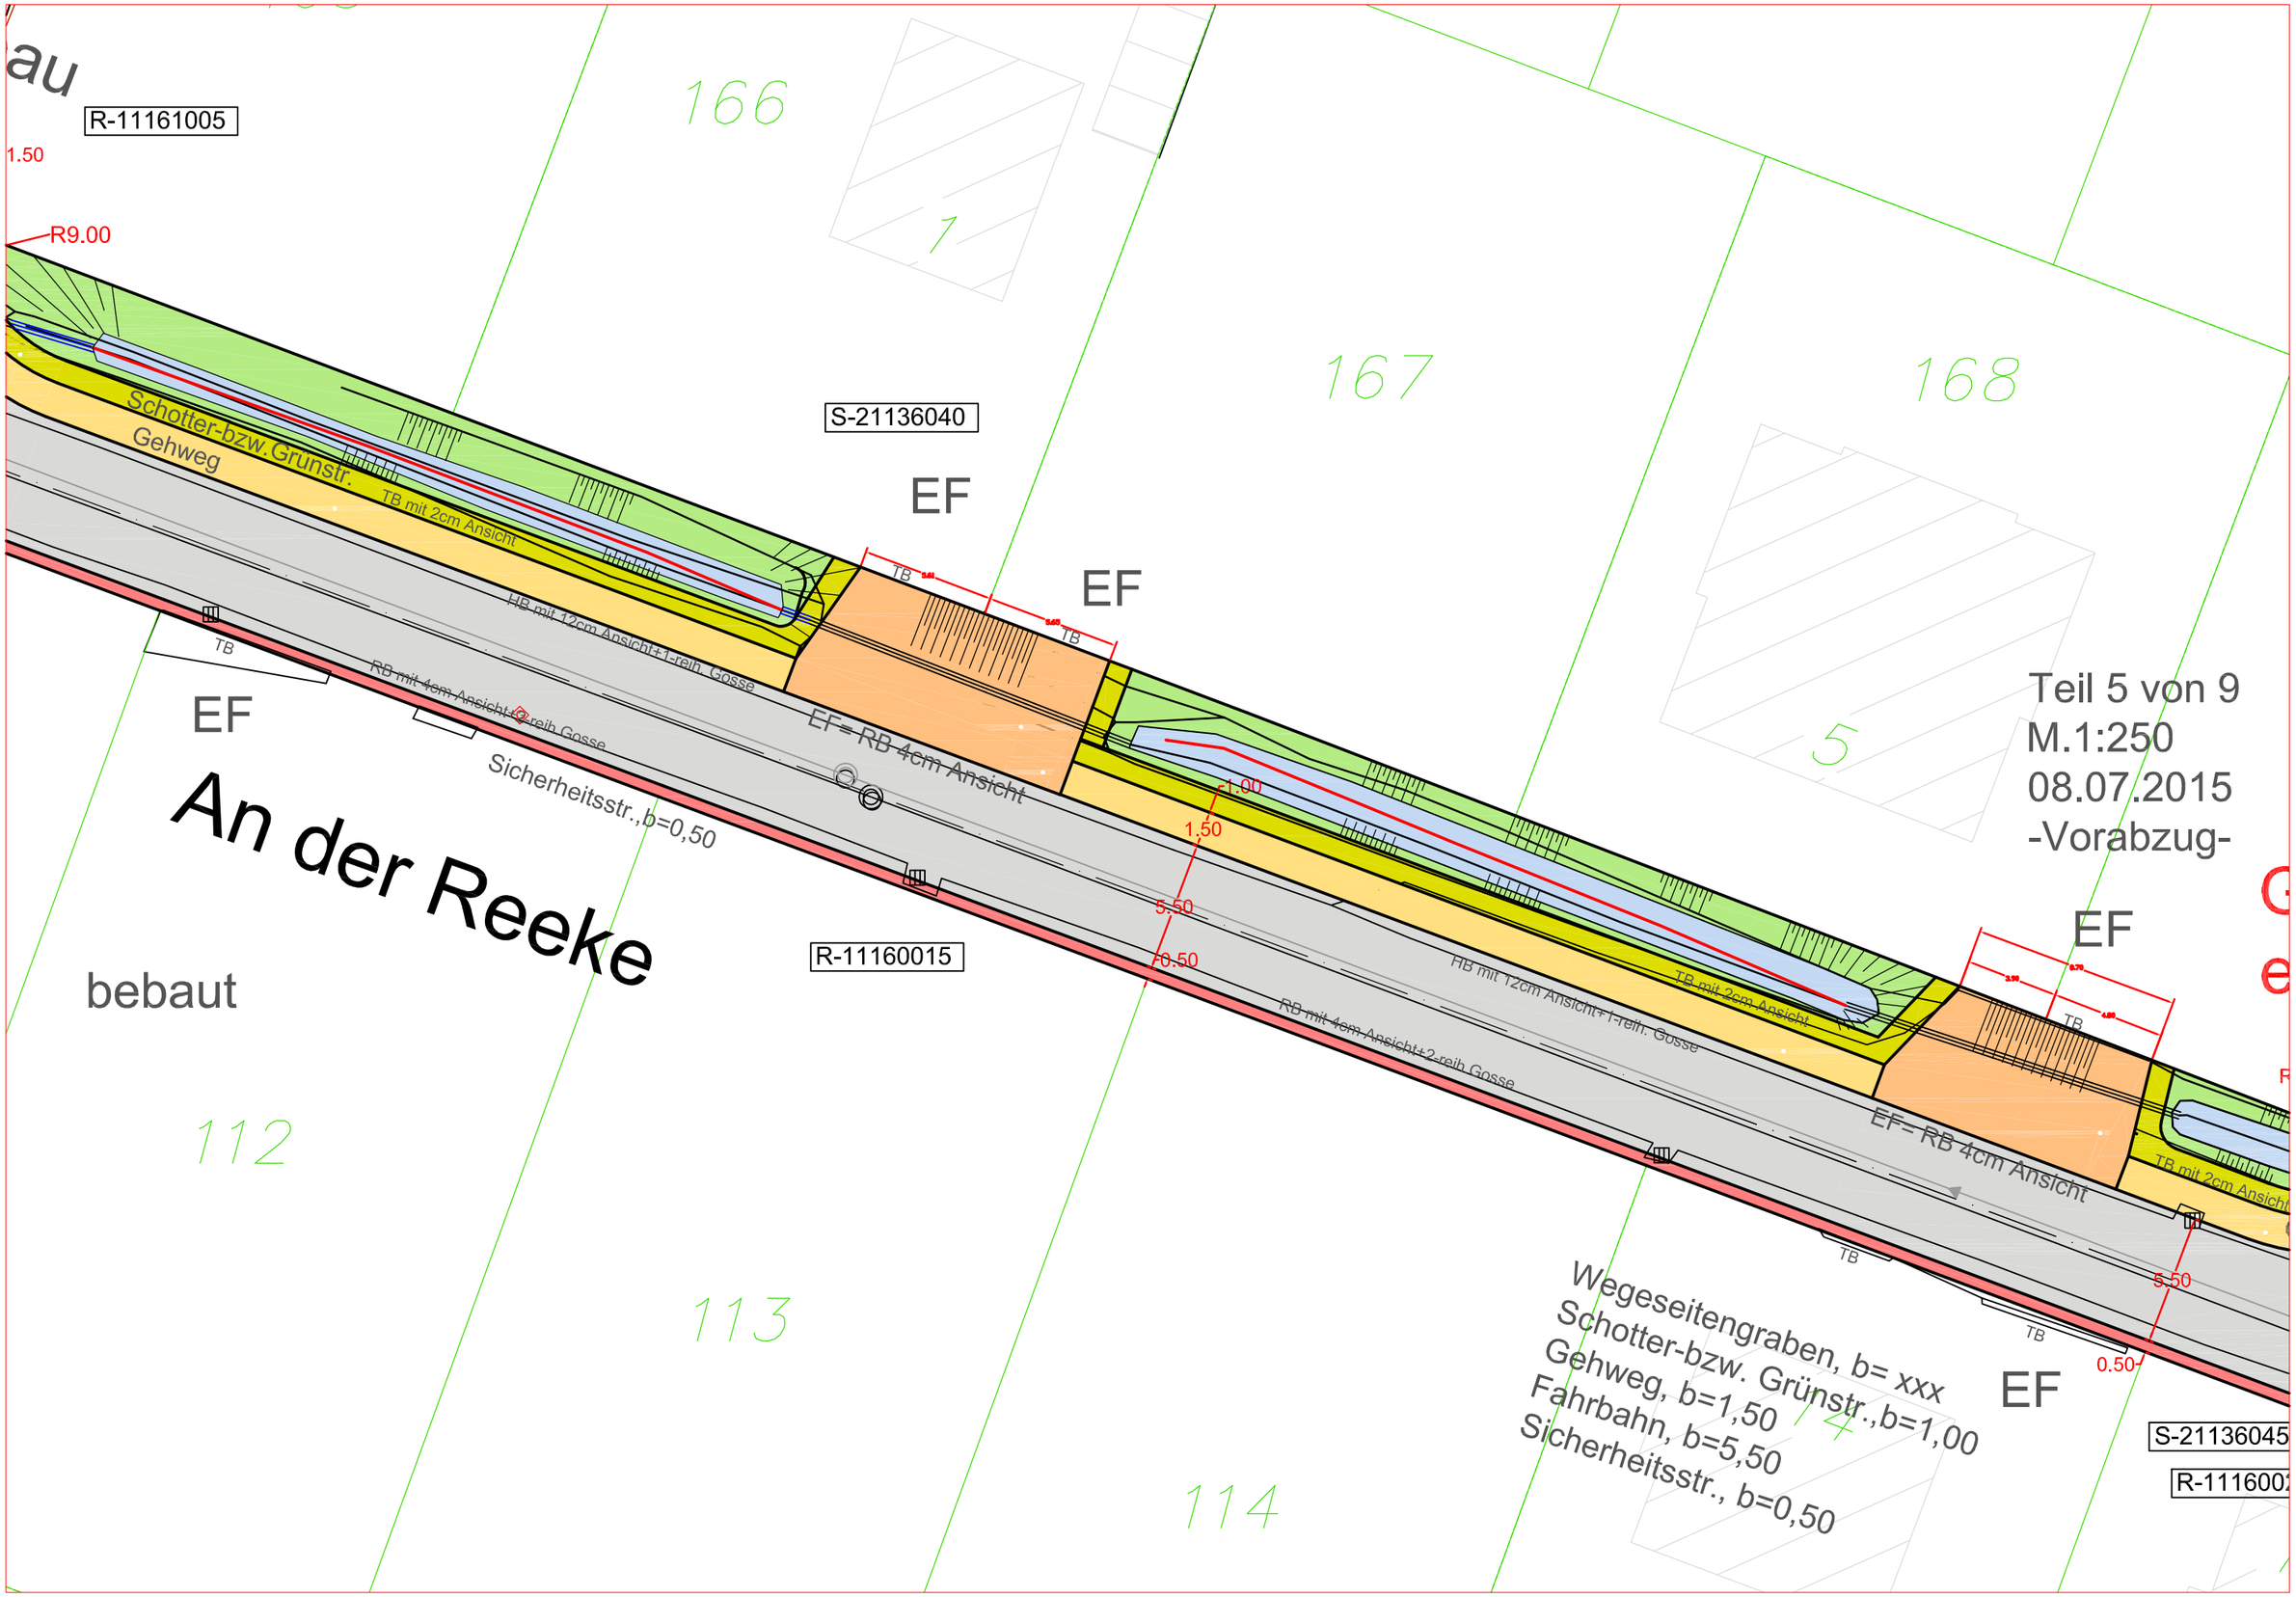

R-11161005
1.50
R9.00
166
167
168
S-21136040
EF
EF
EF
EF
EF
Schotter-bzw.Grünstr.
Gehweg
TB mit 2cm Ansicht
HB mit 12cm Ansicht+1-reih. Gosse
RB mit 4cm Ansicht+2-reih Gosse
EF= RB 4cm Ansicht
Sicherheitsstr.,b=0,50
An der Reeke
bebaut
R-11160015
1.00
1.50
5.50
0.50
Teil 5 von 9
M.1:250
08.07.2015
-Vorabzug-
Wegeseitengraben, b= xxx
Schotter-bzw. Grünstr.,b=1,00
Gehweg, b=1,50
Fahrbahn, b=5,50
Sicherheitsstr., b=0,50
112
113
114
S-21136045