


Baugebiet "Am Teufelsgraben" in Bilshausen

18 Baugrundstücke an der Gemeindestraße "Höherbergblick" sofort bebaubar

Informationen erteilt die Gemeinde Bilshausen,
Sandweg 1A, 37434 Bilshausen, Tel.
05528/999730, info@bilshausen.de

Grundstückseigentümer

- *4 Rainer Strüber, Bahnhofstr. 5, Bilshausen
- *5 Ernst Strüber, Ostlandweg 2, Bilshausen
- *6 Geschw. Stefanie und Michael v. Werthern
- x Grundstück nicht verfügbar

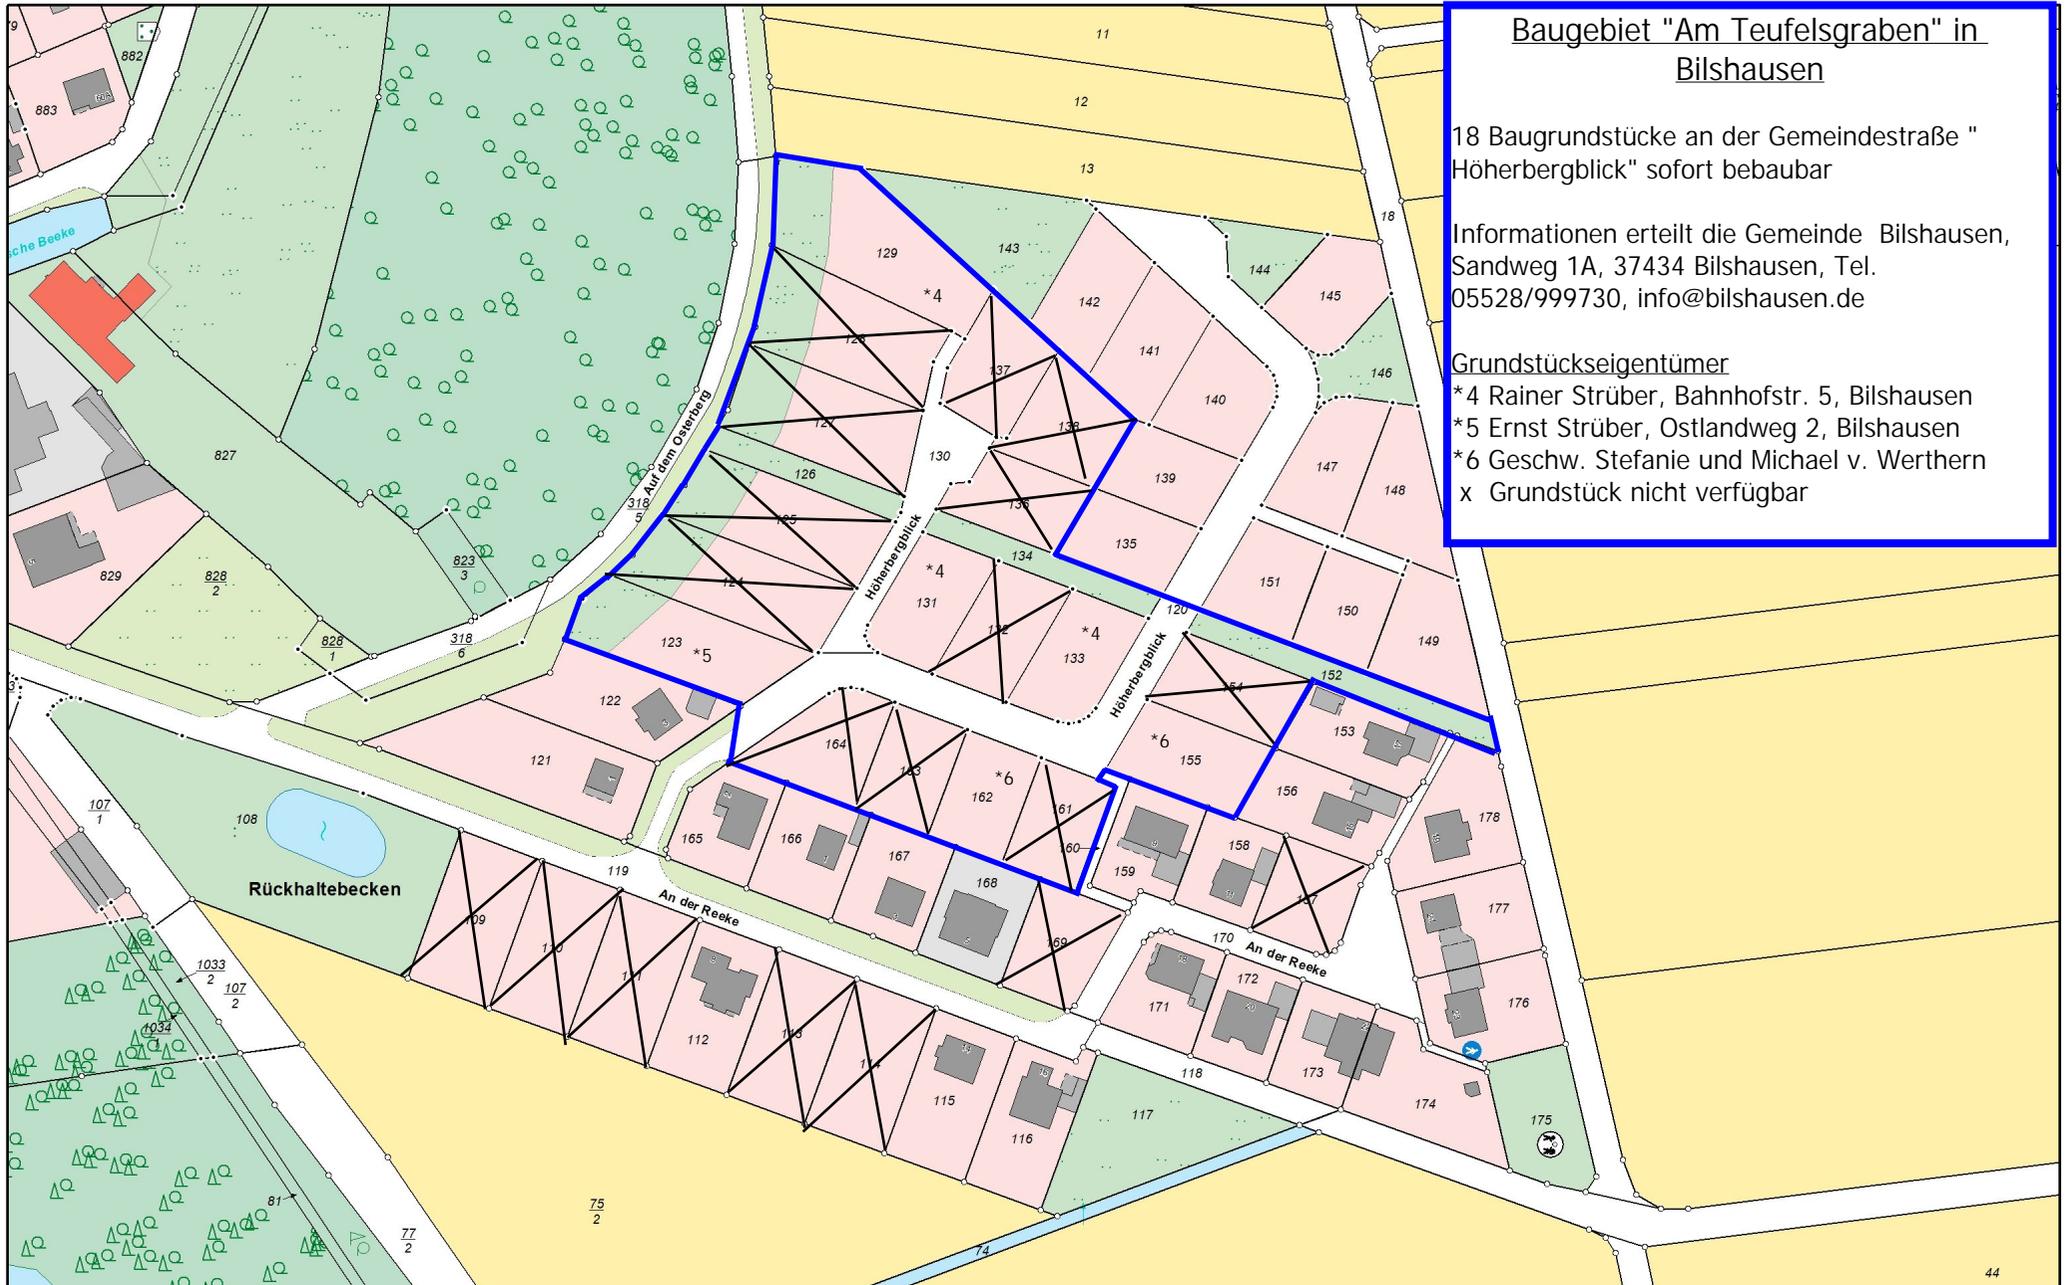

Betreff: Baugebiet "Am Teufelsgraben"

Bearbeiter: Bilshausen

0 40 m



Maßstab: 1:2.000

Datum: 06.02.2017