


## Baugebiet "Am Teufelsgraben" in Bilshausen

18 Baugrundstücke an der Gemeindestraße "  
Höherbergblick" sofort bebaubar

Informationen erteilt die Gemeinde Bilshausen,  
Sandweg 1A, 37434 Bilshausen, Tel.  
05528/999730, info@bilshausen.de

### Grundstückseigentümer

- \*4 Rainer Strüber, Bahnhofstr. 5, Bilshausen
- \*5 Ernst Strüber, Ostlandweg 2, Bilshausen
- \*6 Geschw. Stefanie und Michael v. Werthern
- x Grundstück nicht verfügbar

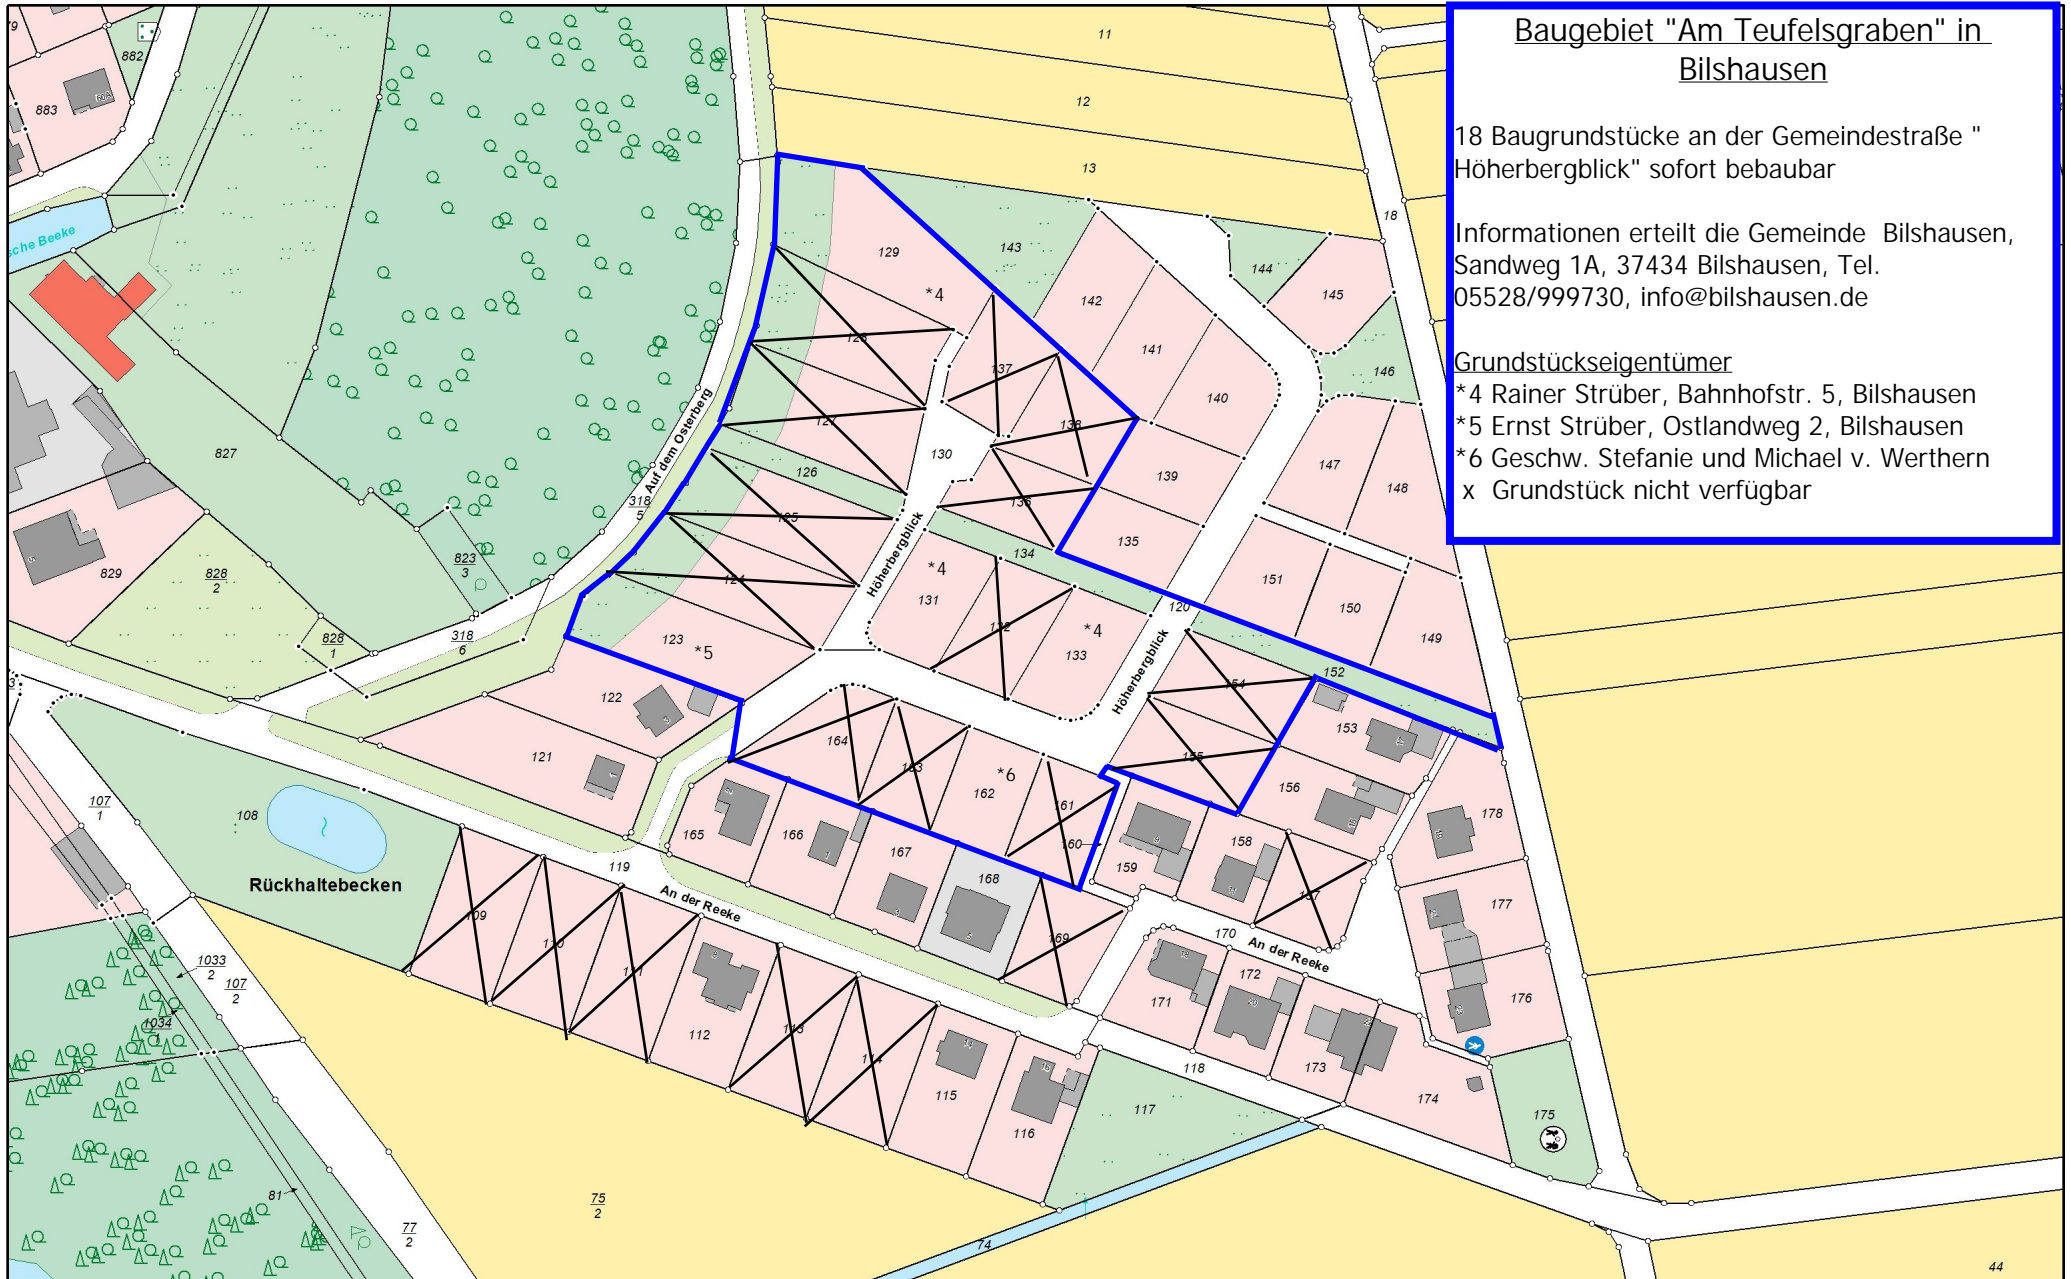

Betreff: Baugebiet "Am Teufelsgraben"

Bearbeiter: Bilshausen

0 40  
m



Maßstab: 1:2.000

Datum: 06.02.2017